



1. Etasje plan

①

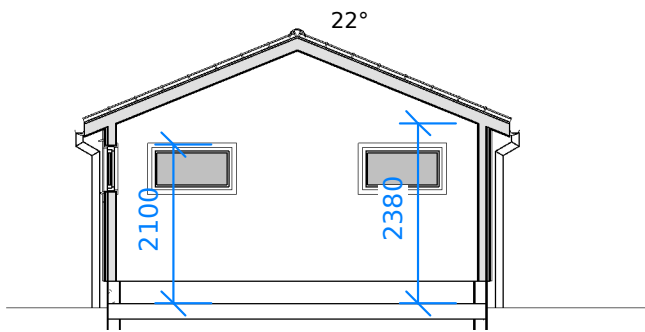


Snitt A-A

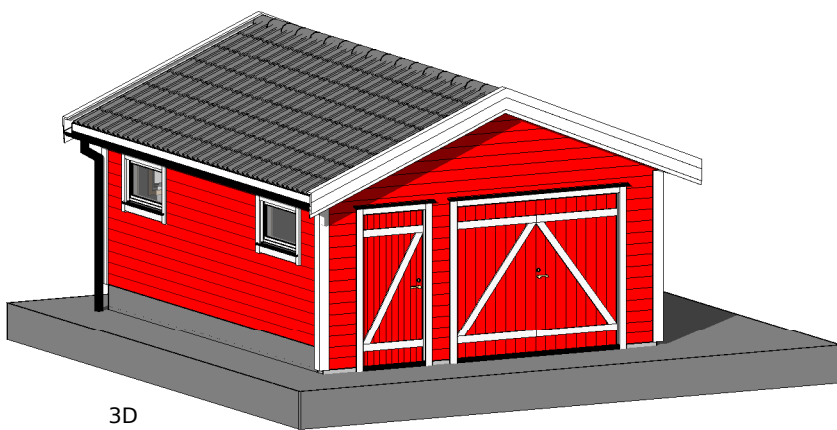

3D




Fasade 1

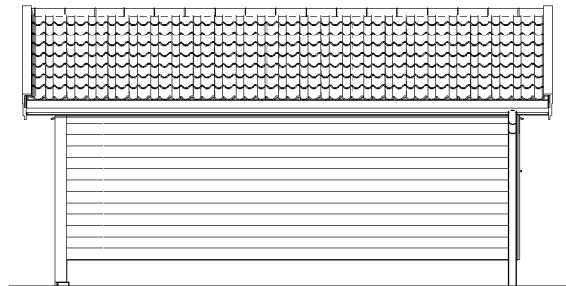

Fasade 2



Fasade 3

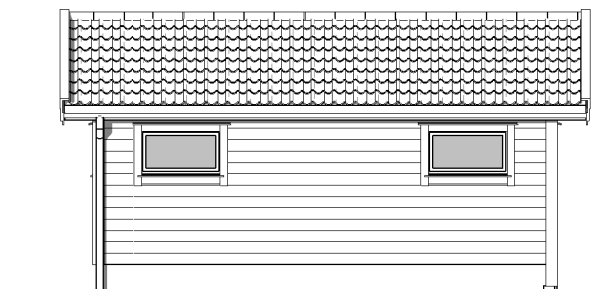

Fasade 4

Nr.:

Revisjoner:

Dato:

Utført av:

Kontroll

Naust 30 m²

Plan, snitt,
fasade & 3d

Målestokk

1 : 100

Dato

22.09.17

Tegnet

SR

Kontr

NORCAD


Garasjebygg

Tegning nr. -
rev. nr. **A111**

Denne tegning er beskyttet iht lov om opphavsrett. Må ikke benyttes eller kopieres uten tillatelse fra opphavet.