



1. Etasje plan



Fasade 1

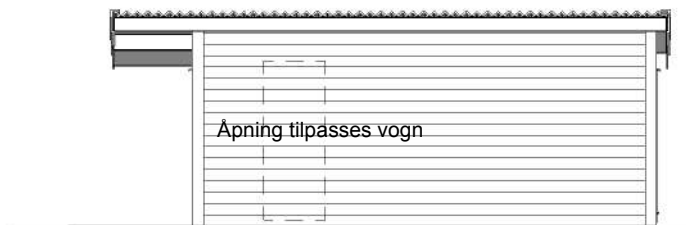


Fasade 2

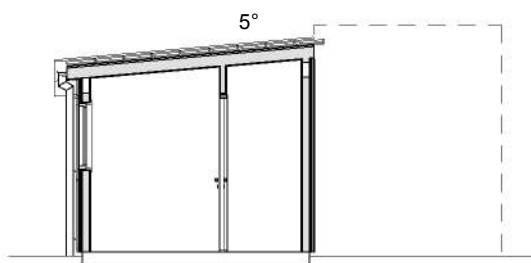


Snitt A-A



Fasade 3

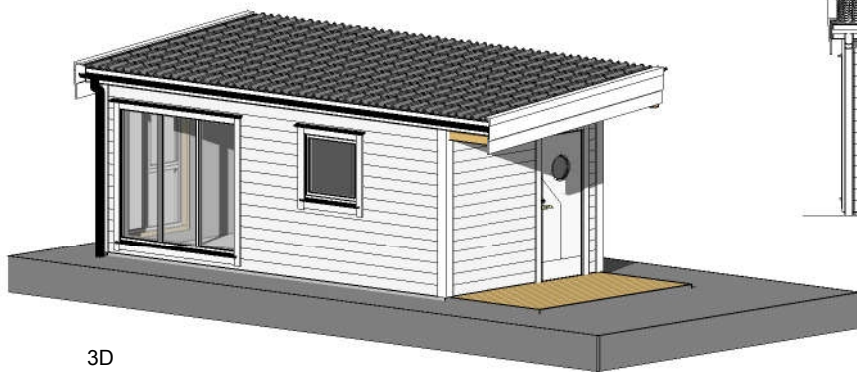

3D

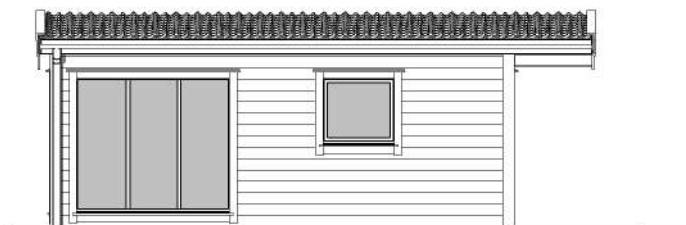

Fasade 4

Nr.:

Revisjoner:

Dato:

Utført av:

Kontroll

Spikertelt 18 m<sup>2</sup>

Plan, snitt,  
fasade & 3d

  
**Garasjebygg**

Tegning nr -  
rev .nr **A111**

Målestokk

1 : 100

Dato

26.09.17

Tegnet

SR

Kontr

**NORCAD**

Denne tegning er beskyttet iht lov om opphavsrett. Må ikke benyttes eller kopieres uten tillatelse fra opphavet.